

地番

2191番1・
2191番3乃至2191番6


土地の所在

安芸郡熊野町出来庭五丁目

地積測量図

座標求積表 [座標法:1/2Σ((Xn+1-Xn-1)Yn)]				
地番	(A)2191-1			
測点	境界標	Xn	Yn	辺長
P103		10149.791	9943.843	7.568
P220		10156.677	9946.983	2.493
P219		10159.024	9947.822	2.125
P227		10161.128	9948.121	6.758
P228		10167.844	9947.370	7.614
P237		10175.449	9947.749	3.429
P238		10178.865	9947.444	2.458
P239		10181.234	9946.791	3.311
P240		10184.329	9945.615	2.008
P241		10186.034	9944.553	1.420
P242		10187.029	9943.540	1.215
P243		10187.741	9942.554	6.965
P244		10191.471	9936.672	5.765
WL10	新設金属標	10195.060	9932.162	5.084
W98	新設金属標	10191.011	9929.088	2.812
W97	新設金属標	10188.225	9929.469	3.001
W99	新設金属標	10185.835	9927.654	5.006
W100	新設金属標	10182.802	9931.637	3.012
W96	新設金属標	10185.203	9933.455	2.829
W95	新設金属標	10185.595	9936.256	3.175
W94	新設金属標	10183.663	9938.776	4.019
W93	新設金属標	10180.194	9940.803	2.988
W92	新設金属標	10177.234	9941.212	7.870
W91	新設金属標	10169.437	9942.277	4.772
W90	新設金属標	10164.700	9941.700	8.669
XL12		10156.204	9939.975	3.553
P105		10153.010	9941.530	3.479
P104		10149.942	9943.171	0.688
		倍面積	610.491346	
		面積	305.2456730 m²	

座標求積表 [座標法:1/2Σ((Xn+1-Xn-1)Yn)]				
地番	(B)2191-3			
測点	境界標	Xn	Yn	辺長
W90	新設金属標	10164.700	9941.700	10.850
XL13		10166.719	9931.040	4.097
P107		10163.629	9933.729	7.130
P106		10158.616	9938.801	2.683
XL12		10156.204	9939.975	8.669
		倍面積	87.036048	
		面積	43.5180240 m²	

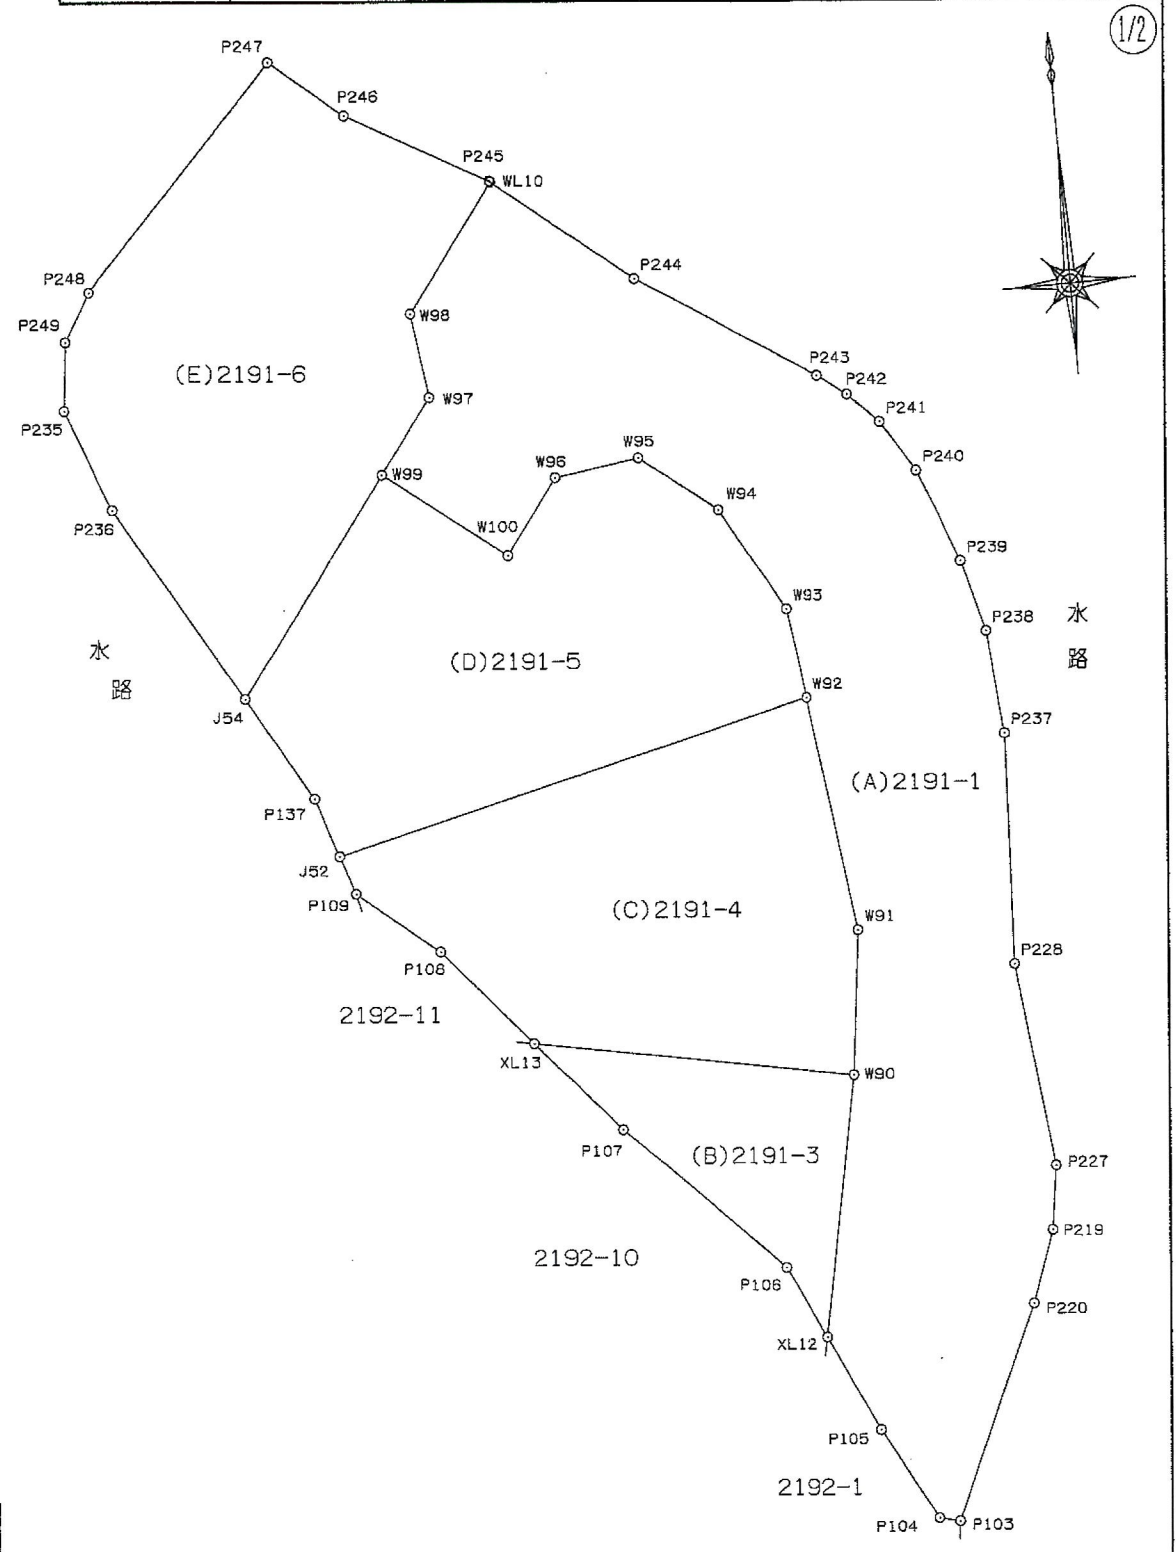

任意座標

測量年月日

令和8年7月17日

作製者

土地家屋調査士 長 力

申請人


縮尺

1/250

広島市中区十日市町二丁目6番8-202号

令和8年7月28日 作製

地番	2191番1・ 2191番3乃至2191番6	地積測量図
土地の所在	安芸郡熊野町出来庭五丁目	

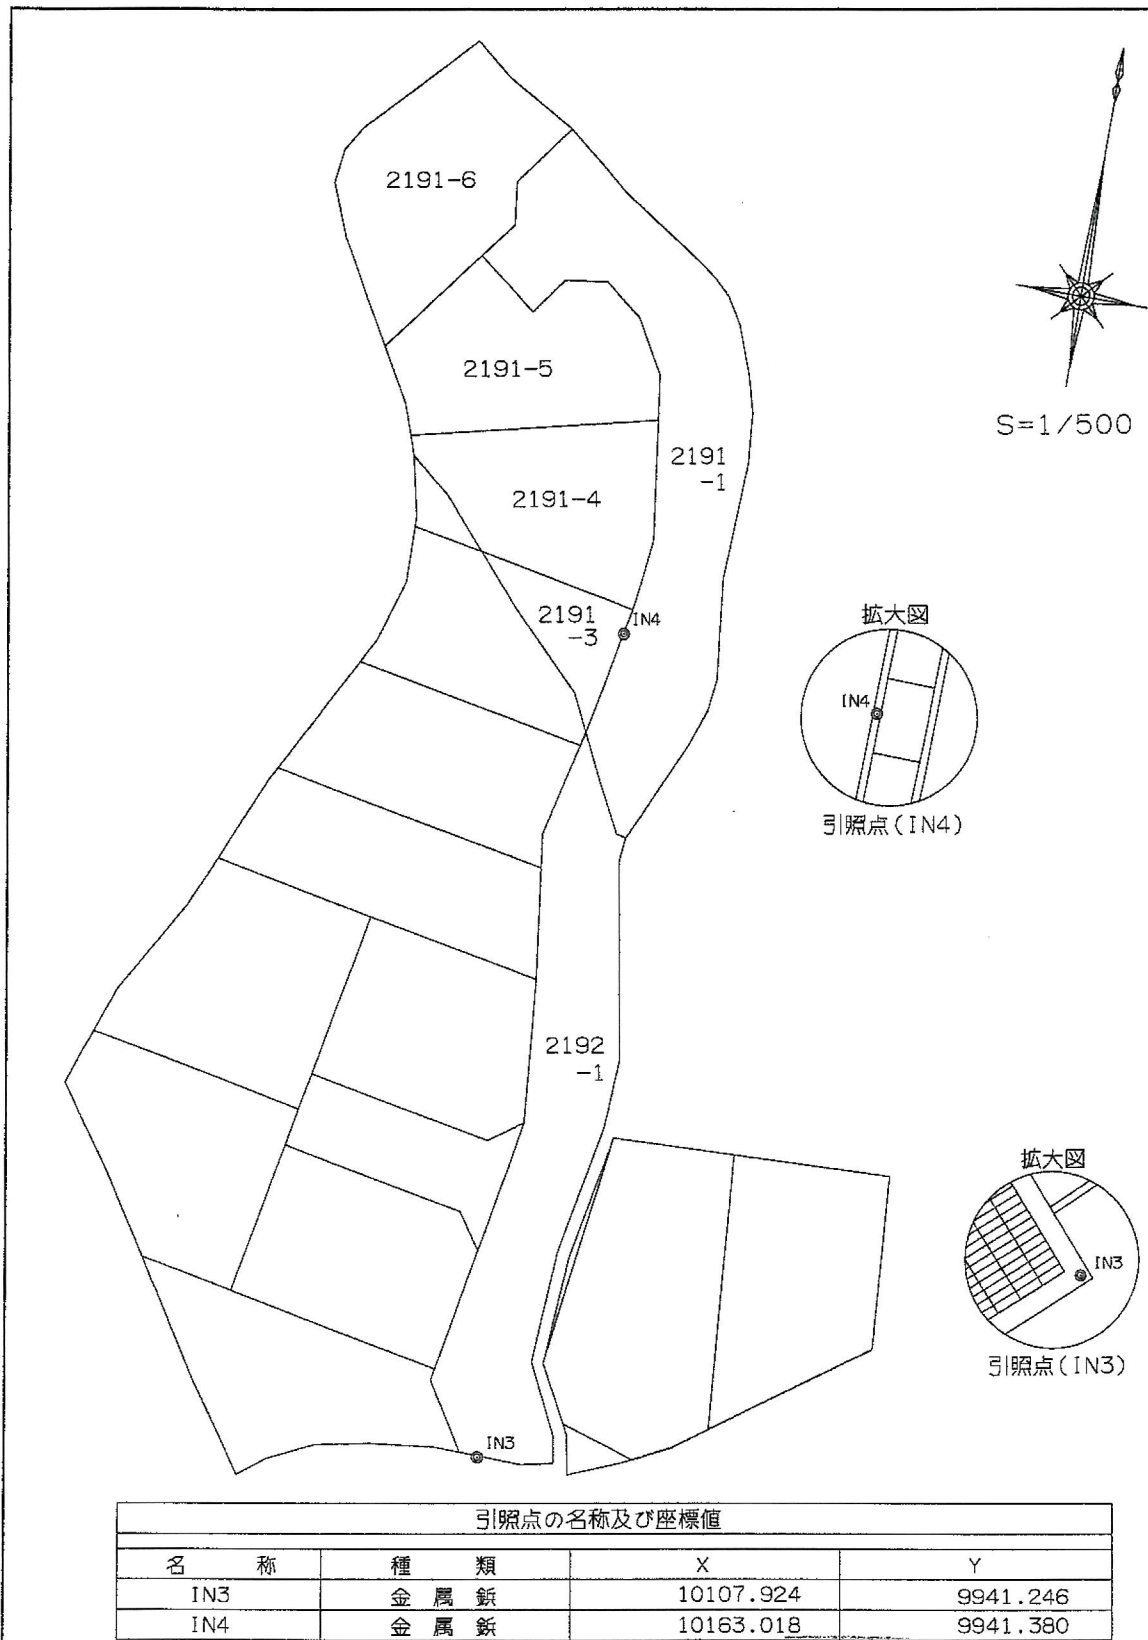

座標求積表 [座標法: $1/2 \sum ((X_{n+1} - X_{n-1}) Y_n)$]				
地番	(C) 2191-4			
測点	境界標	X _n	Y _n	辺長
W90	新設金属標	10164.700	9941.700	4.772
W91	新設金属標	10169.437	9942.277	7.870
W92	新設金属標	10177.234	9941.212	16.572
J52	新設金属標	10173.441	9925.080	1.356
P109	新設コンクリート杭	10172.161	9925.526	3.418
P108		10170.006	9928.180	4.357
XL13		10166.719	9931.040	10.850
倍面積			275.286916	
面積			137.6434580	m ²

座標求積表 [座標法: $1/2 \sum ((X_{n+1} - X_{n-1}) Y_n)$]				
地番	(D) 2191-5			
測点	境界標	X _n	Y _n	辺長
W92	新設金属標	10177.234	9941.212	2.988
W93	新設金属標	10180.194	9940.803	4.019
W94	新設金属標	10183.663	9938.776	3.175
W95	新設金属標	10185.595	9936.256	2.829
W96	新設金属標	10185.203	9933.455	3.012
W100	新設金属標	10182.802	9931.637	5.006
W99	新設金属標	10185.835	9927.654	8.710
J54	新設コンクリート杭	10178.912	9922.370	4.041
P137	新設金属標	10175.415	9924.393	2.090
J52	新設金属標	10173.441	9925.080	16.572
倍面積			303.942265	
面積			151.9711325	m ²

座標求積表 [座標法: $1/2 \sum ((X_{n+1} - X_{n-1}) Y_n)$]				
地番	(E) 2191-6			
測点	境界標	X _n	Y _n	辺長
WL10	新設金属標	10195.060	9932.162	0.056
P245	新設コンクリート杭	10195.095	9932.118	5.359
P246	新設コンクリート杭	10197.684	9927.425	3.120
P247	新設コンクリート杭	10199.662	9925.012	9.619
P248	新設コンクリート杭	10192.674	9918.403	1.808
P249	新設コンクリート杭	10191.129	9917.464	2.254
P235	新設コンクリート杭	10188.887	9917.228	3.653
P236	新設コンクリート杭	10185.488	9918.565	7.597
J54	新設コンクリート杭	10178.912	9922.370	8.710
W99	新設金属標	10185.835	9927.654	3.001
W97	新設金属標	10188.225	9929.469	2.812
W98	新設金属標	10191.011	9929.088	5.084
倍面積			326.681221	
面積			163.3406105	m ²

作製者	土地家屋調査士 長 力	申請人	縮尺 1/***
広島市中区十日市町二丁目6番8-202号 (令和 8 年 7 月 28 日 作製)			

地番

2192番1乃至2192番11

地積測量図


土地の所在

安芸郡熊野町出来庭五丁目

1/3

座標求積表 [座標法: $1/2 \sum ((X_{n+1} - X_{n-1}) Y_n)$]				
地番	(A)2192-1			
測点	境界標	Xn	Yn	辺長
P96		10108.413	9946.280	1.810
P97		10110.195	9945.965	5.073
P98		10114.724	9943.680	7.363
P99		10122.074	9944.124	8.754
P100		10130.678	9945.737	4.576
P101		10135.247	9945.997	13.164
P102		10148.203	9943.669	1.597
P103		10149.791	9943.843	0.688
P104		10149.942	9943.171	3.479
P105		10153.010	9941.530	3.553
XL12		10156.204	9939.975	0.948
W89	新設金属標	10155.275	9939.786	6.361
W88	新設金属標	10149.091	9938.301	2.237
WL13	新設金属標	10146.873	9938.597	7.383
W87	新設金属標	10139.555	9939.576	9.449
W66	新設金属標	10130.144	9940.423	4.448
WL5	新設金属標	10125.762	9939.662	4.500
R87		10121.328	9938.897	8.262
WL14	新設金属標	10113.187	9937.491	0.785
W85	新設金属標	10112.413	9937.357	5.117
WL9	新設金属標	10108.059	9940.046	4.109
P125		10107.950	9944.153	2.177
		倍面積	506.171035	
		面積	253.0855175	m²

座標求積表 [座標法: $1/2 \sum ((X_{n+1} - X_{n-1}) Y_n)$]				
地番	(B)2192-2			
測点	境界標	Xn	Yn	辺長
WL9	新設金属標	10108.059	9940.046	5.117
W85	新設金属標	10112.413	9937.357	0.785
WL14	新設金属標	10113.187	9937.491	14.536
J32	新設コンクリート杭	10115.886	9923.207	6.291
J33	新設コンクリート杭	10117.054	9917.026	8.660
P119	新設コンクリート杭	10109.742	9921.666	7.001
P120	新設金属標	10104.041	9925.730	2.225
P121	新設金属標	10105.395	9927.496	3.376
P122	新設金属標	10106.886	9930.525	3.658
P123	新設金属標	10107.591	9934.114	4.238
P124	新設金属標	10108.105	9938.320	1.726
		倍面積	290.414610	
		面積	145.2073050	m²

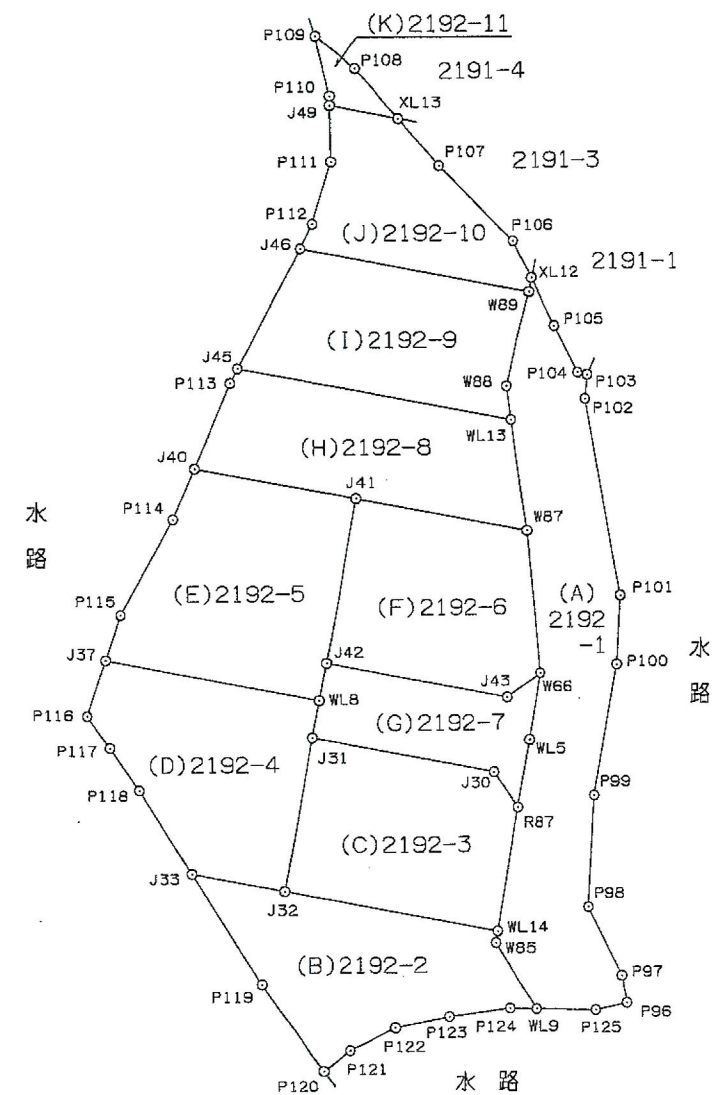

任意座標

測量年月日

令和8年7月17日

作製者

土地家屋調査士 長 力

広島市中区十日市町二丁目6番8-202号

2024年7月28日 作製

申請人

縮尺

1/500

地 番 2192番1乃至2192番11

地 積 測 量 図

土地の所在 安芸郡熊野町出来庭五丁目

2/3

座 標 求 積 表 [座標法: $1/2 \Sigma ((X_n+1-X_{n-1})Y_n)$]				
地 番	(F)2192-6			
測 点	境 界 標	X _n	Y _n	辺 長
W66	新設金属標	10130.144	9940.423	9.449
W87	新設金属標	10139.555	9939.576	11.688
J41	新設コンクリート杭	10141.734	9928.092	11.045
J42	新設コンクリート杭	10130.881	9926.041	12.406
J43	新設コンクリート杭	10128.577	9938.232	2.694
		倍面積	287.981105	
		面 積	143.9905525 m ²	

座 標 求 積 表 [座標法: $1/2 \Sigma ((X_n+1-X_{n-1})Y_n)$]				
地 番	(G)2192-7			
測 点	境 界 標	X _n	Y _n	辺 長
W66	新設金属標	10130.144	9940.423	2.694
J43	新設コンクリート杭	10128.577	9938.232	12.406
J42	新設コンクリート杭	10130.881	9926.041	2.500
WL8	新設コンクリート杭	10128.425	9925.577	2.500
J31	新設コンクリート杭	10125.968	9925.113	12.406
J30	新設コンクリート杭	10123.664	9937.303	2.828
R87		10121.328	9938.897	4.500
WL5	新設金属標	10125.762	9939.662	4.448
		倍面積	150.966881	
		面 積	75.4834405 m ²	

座 標 求 積 表 [座標法: $1/2 \Sigma ((X_n+1-X_{n-1})Y_n)$]				
地 番	(H)2192-8			
測 点	境 界 標	X _n	Y _n	辺 長
WL13	新設金属標	10146.873	9938.597	18.698
J45	新設コンクリート杭	10150.345	9920.225	1.079
P113	新設コンクリート杭	10149.392	9919.717	6.116
J40	新設コンクリート杭	10143.773	9917.303	10.980
J41	新設コンクリート杭	10141.734	9928.092	11.688
W87	新設金属標	10139.555	9939.576	7.383
		倍面積	290.210915	
		面 積	145.1054575 m ²	

座 標 求 積 表 [座標法: $1/2 \Sigma ((X_n+1-X_{n-1})Y_n)$]				
地 番	(I)2192-9			
測 点	境 界 標	X _n	Y _n	辺 長
WL13	新設金属標	10146.873	9938.597	2.237
W88	新設金属標	10149.091	9938.301	6.361
W89	新設金属標	10155.275	9939.786	15.652
J46	新設コンクリート杭	10158.204	9924.411	8.905
J45	新設コンクリート杭	10150.345	9920.225	18.698
		倍面積	286.458477	
		面 積	143.2292385 m ²	

座 標 求 積 表 [座標法: $1/2 \Sigma ((X_n+1-X_{n-1})Y_n)$]				
地 番	(C)2192-3			
測 点	境 界 標	X _n	Y _n	辺 長
WL14	新設金属標	10113.187	9937.491	8.262
R87		10121.328	9938.897	2.828
J30	新設コンクリート杭	10123.664	9937.303	12.406
J31	新設コンクリート杭	10125.968	9925.113	10.261
J32	新設コンクリート杭	10115.886	9923.207	14.536
		倍面積	292.698230	
		面 積	146.3491150 m ²	

座 標 求 積 表 [座標法: $1/2 \Sigma ((X_n+1-X_{n-1})Y_n)$]				
地 番	(D)2192-4			
測 点	境 界 標	X _n	Y _n	辺 長
J32	新設コンクリート杭	10115.886	9923.207	10.261
J31	新設コンクリート杭	10125.968	9925.113	2.500
WL8	新設コンクリート杭	10128.425	9925.577	14.549
J37	新設コンクリート杭	10131.126	9911.281	3.888
P116	新設コンクリート杭	10127.450	9910.017	2.597
P117	新設コンクリート杭	10125.348	9911.542	3.437
P118	新設コンクリート杭	10122.550	9913.537	6.510
J33	新設コンクリート杭	10117.054	9917.026	6.291
		倍面積	302.515128	
		面 積	151.2575640 m ²	


座 標 求 積 表 [座標法: $1/2 \Sigma ((X_n+1-X_{n-1})Y_n)$]				
地 番	(E)2192-5			
測 点	境 界 標	X _n	Y _n	辺 長
WL8	新設コンクリート杭	10128.425	9925.577	2.500
J42	新設コンクリート杭	10130.881	9926.041	11.045
J41	新設コンクリート杭	10141.734	9928.092	10.980
J40	新設コンクリート杭	10143.773	9917.303	3.636
P114	新設コンクリート杭	10140.433	9915.868	7.254
P115	新設コンクリート杭	10134.112	9912.308	3.157
J37	新設コンクリート杭	10131.126	9911.281	14.549
		倍面積	347.957814	
		面 積	173.9789070 m ²	

作製者

土地家屋調査士

広島市中区十日市町二丁目6番8-202

長 力

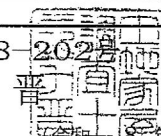

(令和 8 年 7 月 28 日 作製)

申請人

縮尺

1 / ***

地番


2192番1乃至2192番11

地積測量図

土地の所在

安芸郡熊野町出来庭五丁目

3/3

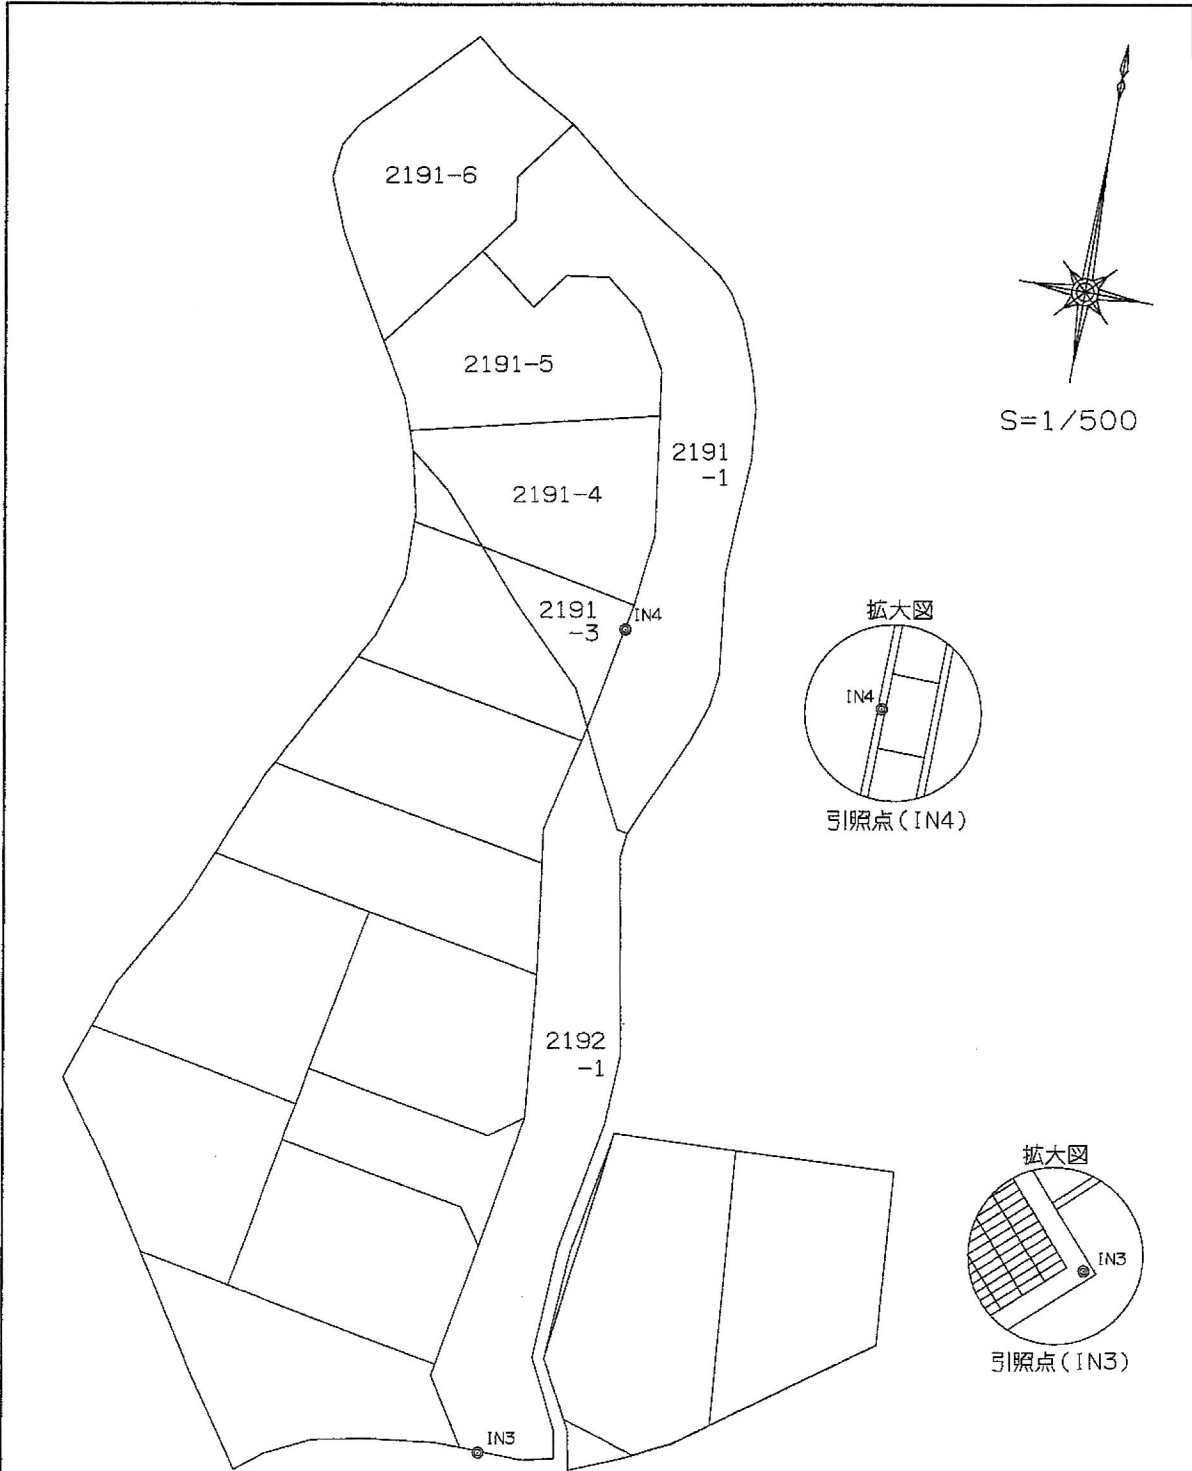

参照点の名称及び座標値			
名称	種類	X	Y
IN3	金属釘	10107.924	9941.246
IN4	金属釘	10163.018	9941.380

座標求積表 [座標法: $1/2 \sum ((X_{n+1} - X_{n-1}) Y_n)$]				
地番	(J) 2192-10			
測点	境界標	X _n	Y _n	辺長
XL12		10156.204	9939.975	2.683
P106		10158.616	9938.801	7.130
P107		10163.629	9933.729	4.097
XL13		10166.719	9931.040	4.699
J49	新設コンクリート杭	10167.594	9926.423	3.691
P111	新設コンクリート杭	10163.904	9926.477	4.272
P112	新設コンクリート杭	10159.808	9925.265	1.817
J46	新設コンクリート杭	10158.204	9924.411	15.652
W89	新設金属標	10155.275	9939.786	0.948
			倍面積	203.265357
			面積	101.6326785 m ²

座標求積表 [座標法: $1/2 \sum ((X_{n+1} - X_{n-1}) Y_n)$]				
地番	(K) 2192-11			
測点	境界標	X _n	Y _n	辺長
XL13		10166.719	9931.040	4.357
P108		10170.006	9928.180	3.418
P109	新設コンクリート杭	10172.161	9925.526	4.047
P110	新設コンクリート杭	10168.213	9926.414	0.619
J49	新設コンクリート杭	10167.594	9926.423	4.699
			倍面積	22.347222
			面積	11.1736110 m ²

作製者

土地家屋調査士

広島市中区十日市町二丁目6番8-202号

長 力 晋

(令和8年 7月 28日 作製)

申請人

縮尺

1/ ***